

1

urządzenia fitness



ławka






nawierzchnia bezpieczna- piasek 110 m2

— tablica informacyjno- regulaminowa



o kosz na śmieci

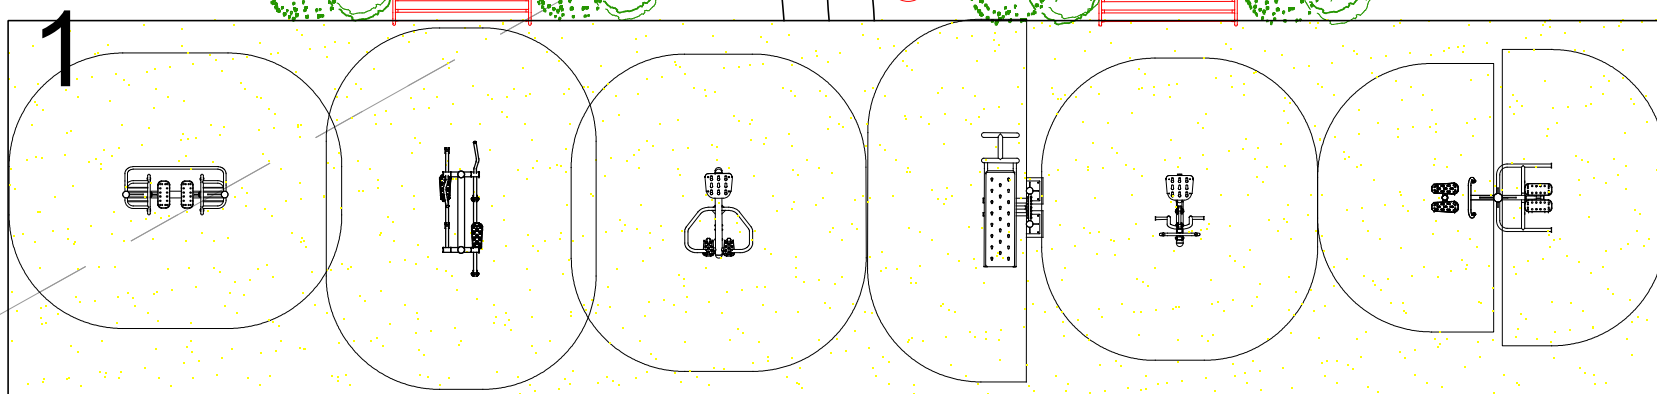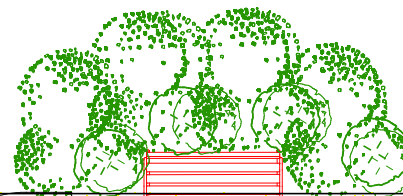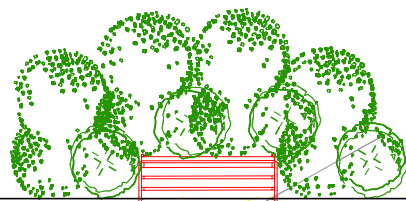

grupa roślin ozdobnych:
pęcherznica kalinolistna "Diabolo" Physocarpus opulifolius- 8 sztuk
forsycja pośrednia Forsythia x intermedia- 8 sztuk
rozplenica japońska Pennisetum japonicum- 8 sztuk

PROJEKT BUDOWLANO- WYKONAWCZY siłownia plenerowa

"Tereny strefy aktywności sportowo - rekreacyjno - zabawowej w Trzebnicy"
DZIAŁKI NR 35/81, 35/82, 35/83 AM-38 DBRĘB TRZEBNICA

INWESTOR:
GMINA TRZEBNICA
PL. PIŁSUDSKIEGO 1
55-100 TRZEBNICA

PROJEKTANT:
mgr inż. arch. Piotr Zdybek

OPRACOWAŁA:
mgr inż. arch. krajobr. Katarzyna Styperek

skala: 1:100

data: wrzesień 2018

rysunek nr: 5 A4