


ZESTAWIENIE WYPOSAŻENIA TECHNOLOGICZNEGO

L.P.	NAZWA URZĄDZENIA/SPRZĘTU	PROD.	NAPIĘCIE	MOC	WYMIARY IL.
			V	kW	mm
1	Benar elektryczny (nastawny)	-	-	-	600x600 x590
2	Stół roboczy przyścienny, drzwi przesłane	-	-	-	1180x600
3	Blat przyścienny	-	-	-	600x400 x76
4	Kuchnia 4-palnikowa	-	-	-	500x600 x850
5	Stół roboczy przyścienny z półką	-	-	-	1000x600 x850
6	Stół roboczy przyścienny z półką	-	-	-	600x600 x850
7	Kuchienka mikrofalowa	-	-	-	485x385 xE75
8	Stół roboczy przyścienny, drzwi przesłane	-	-	-	800x600
9	Stół ze zlewem 2-honorowym	-	-	-	1000x600 x850
10	Regał odciekowy	-	-	-	600x600 x1800
11	Stół ze zlewem 1-honorowym, komora P	-	-	-	1000x600 x850
12	Ładownia	-	-	-	600x600 x1850

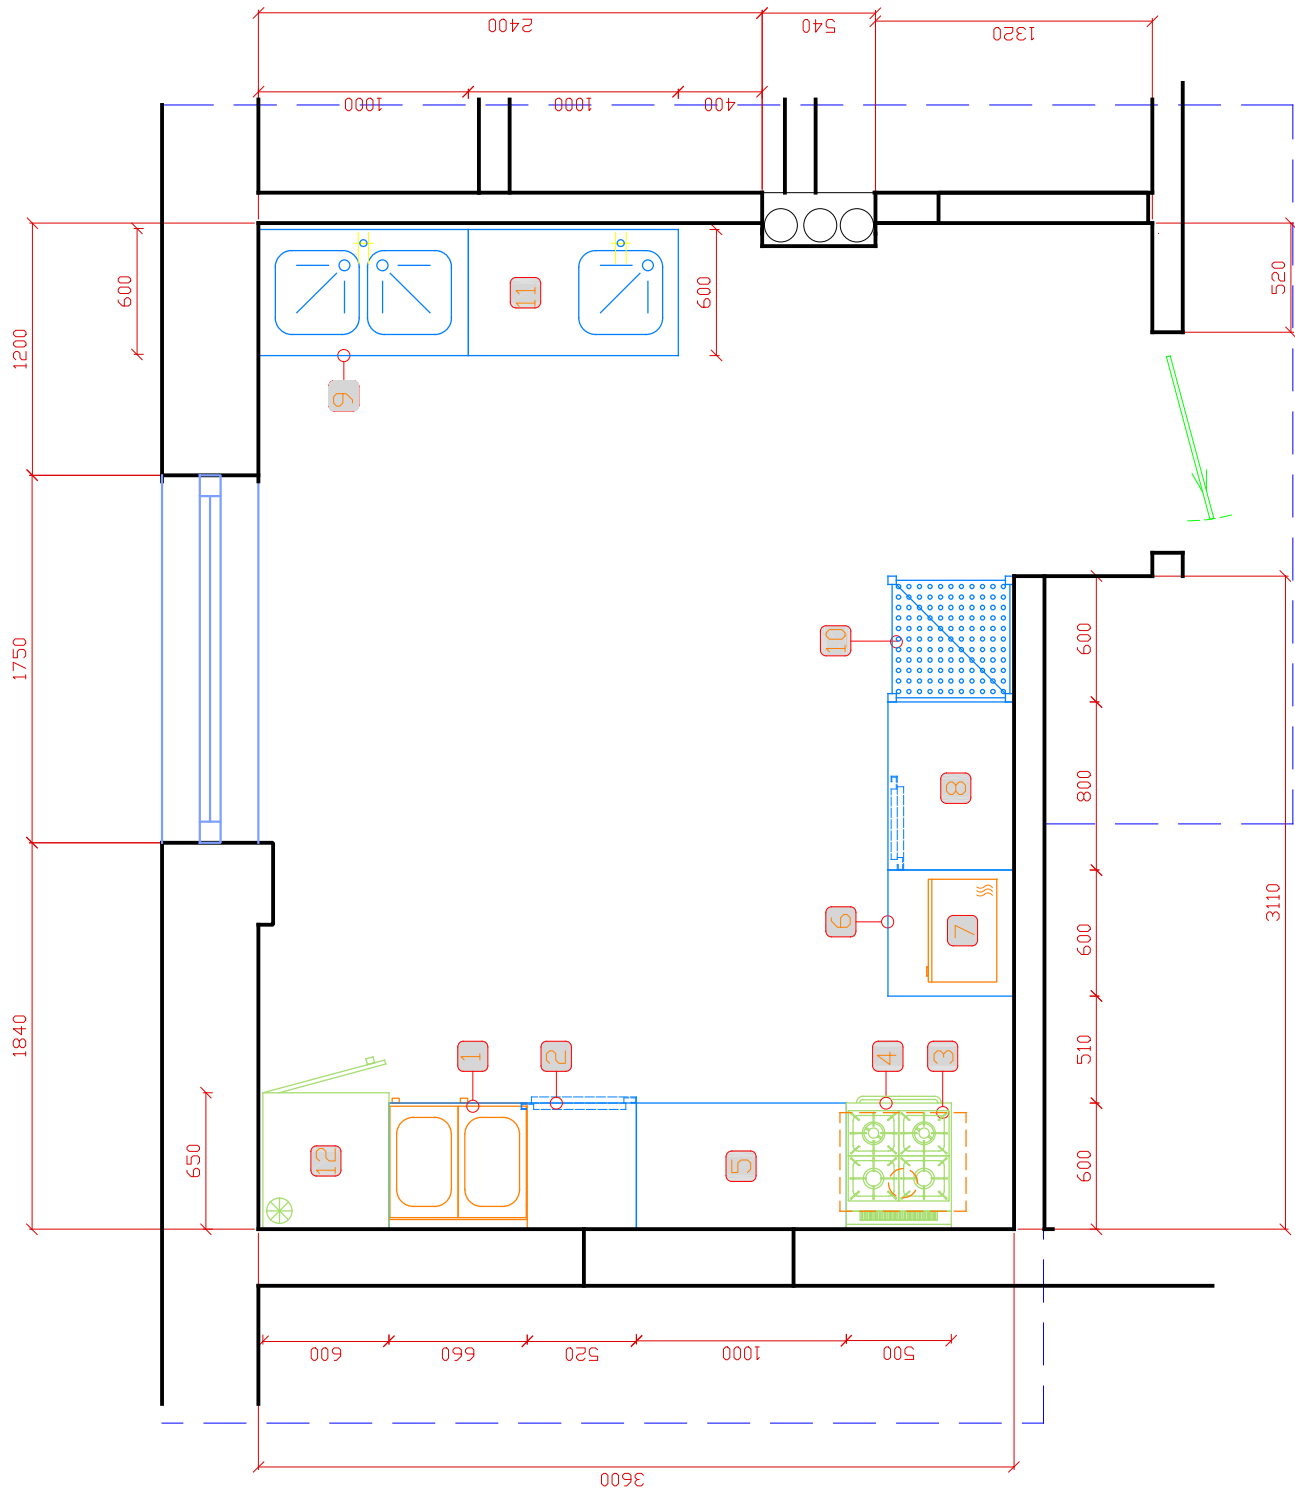

Dokument:		LOKAL GASTRONOMICZNY		Branża Technologia	
Opis	Imię i nazwisko	Data	10.10.2018	Stadium	Koncepcja wyposażenia
Wymiary w mm	Nazwa rysunku		Ligota_koncepcja wyposażenia kuchni		
Format A4	Nr rys.		_01		