


ZESTAWIENIE WYPOSAŻENIA TECHNOLOGICZNEGO

L.P.	NAZWA URZĄDZENIA/SPRZĘTU	PROD.	NAPIĘCIE V	MOC kW	WYMIARY IL.	szk.
1	Benar elektryczny (nastawny)	-	-	-	600x600	1
2	Stół roboczy przyścienny, drzwi przesłane	-	-	-	1180x600	1
3	Blat przyścienny	-	-	-	600x400	1
4	Kuchnia 4-palnikowa	-	-	-	500x600 x850	1
5	Stół roboczy przyścienny z półką	-	-	-	1000x600 x850	1
6	Stół roboczy przyścienny z półką	-	-	-	675x850 x850	1
7	Kuchienka mikrofalowa	-	-	-	485x385 xE75	1
8	Stół roboczy z szafka, drzwi przesłane	-	-	-	700x600 x850	1
9	Stół ze zlewem 2-honorowym	-	-	-	1000x600 x850	1
10	Regał odciekowy	-	-	-	600x600 x1800	1
11	Stół ze zlewem 1-honorowym, komora P	-	-	-	1000x600 x850	1
12	Ładownia	-	-	-	600x850x1850	1

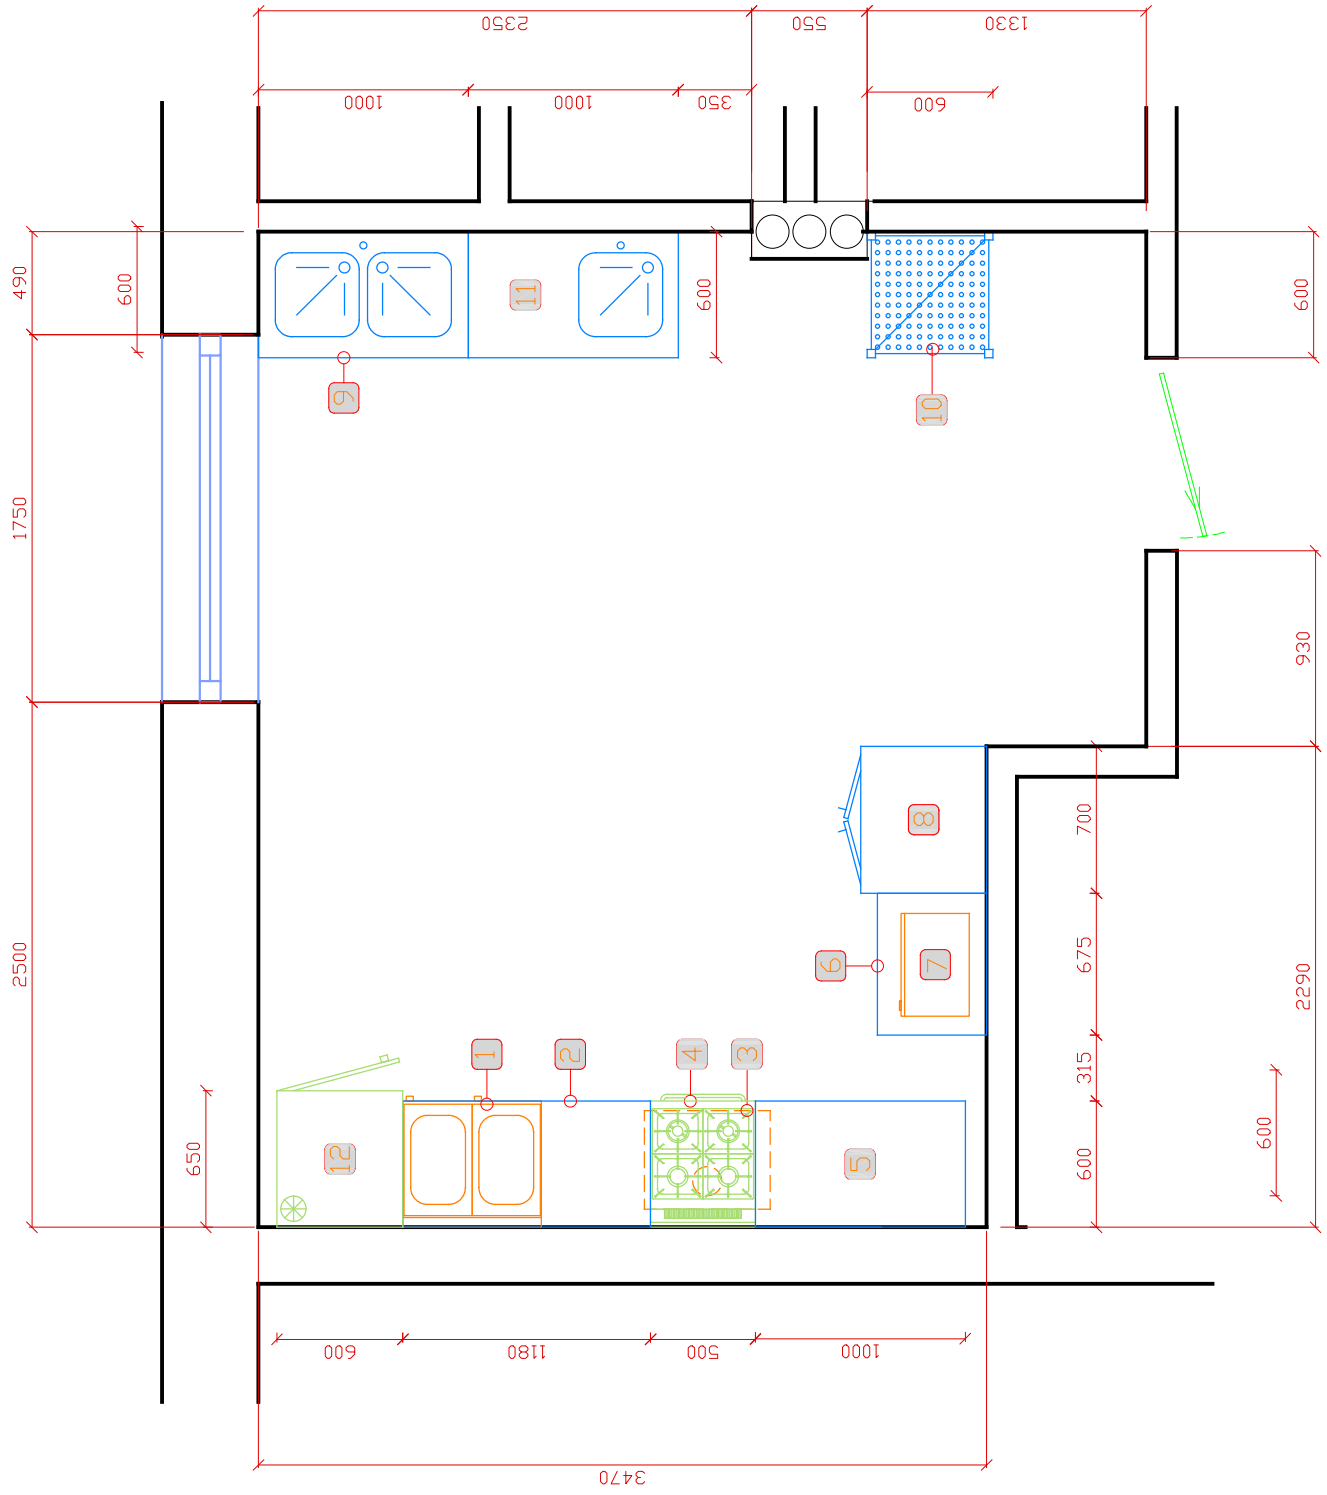

Dokument:		LOKAL GASTRONOMICZNY		Branża Technologia	
Imię i nazwisko		Data		Stadium	
Dopracował		10.10.2018		Koncepcja wyposażenia	
Wymiary w mm		Nazwa rysunku			
Format A4		Kuchniczyśko_koncepcja wyposażenia kuchni			
		Nr rys.			
		_01			