

Województwo dolnośląskie
Powiat trzebnicki
Gmina: Trzebnica
Obręb: m. TRZEBNICA

PROJEKT PODZIAŁU NIERUCHOMOŚCI W TRYBIE USTAWY O GOSPODARCE NIERUCHOMOŚCIAMI

położonej w obrębie m. TRZEBNICA
Właściciel: GMINA TRZEBNICA

Nr KW. WR1W/00015917/9

STARY STAN						NOWY STAN							
Numer		Rodzaj Użytków	Powierzchnia			Ulica, Numer domu.	Numer			Rodzaj Użytków	Powierzchnia		
Mapy	j.rejestr		działki	ha	ar		m ²	mapy	j.rejestr		działki	ha	ar
							21	G.639	79/1	Bz	0	03	93
						Marii Leszczyńskiej	21	G.639	79/2	Bz	0	01	77
							21	G.639	79/3	Bz	0	05	20
21	G.639	79	Bz	0	10	90				razem	0	10	90

Słownie: tysiąc dziewięćdziesiąt m².

Uwaga:

Nowe granice działek powstałych w wyniku podziału oznaczono linią czerwoną.


Wnieszony podział nieruchomości został

zatwierdzony decyzją Burmistrza

Gminy Trzebnica nr 3/24/07

z dnia 06.07.2007 r.

Wyrys z mapy w skali 1: 500

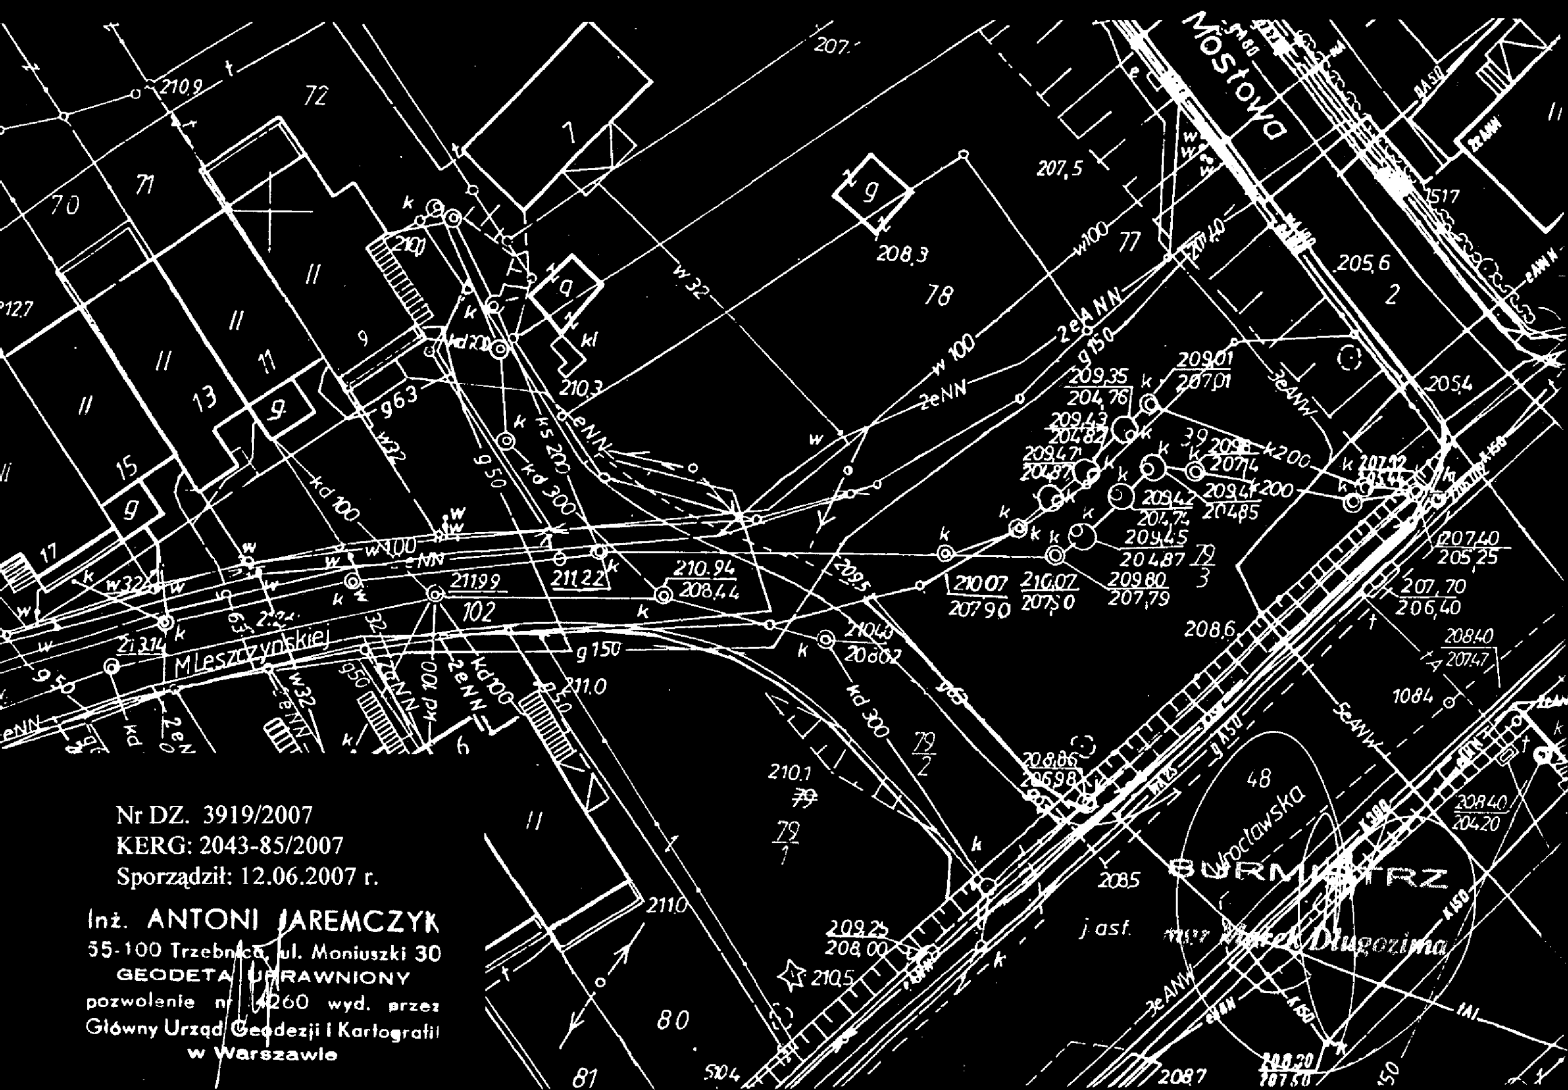

Nr DZ. 3919/2007
KERG: 2043-85/2007
Sporządził: 12.06.2007 r.

Inż. ANTONI JAREMCZYK
55-100 Trzebnica, ul. Moniuszki 30
GEODETA UPRAWNIONY
pozwolenie nr 14260 wyd. przez
Główny Urząd Geodezji i Kartografii
w Warszawie